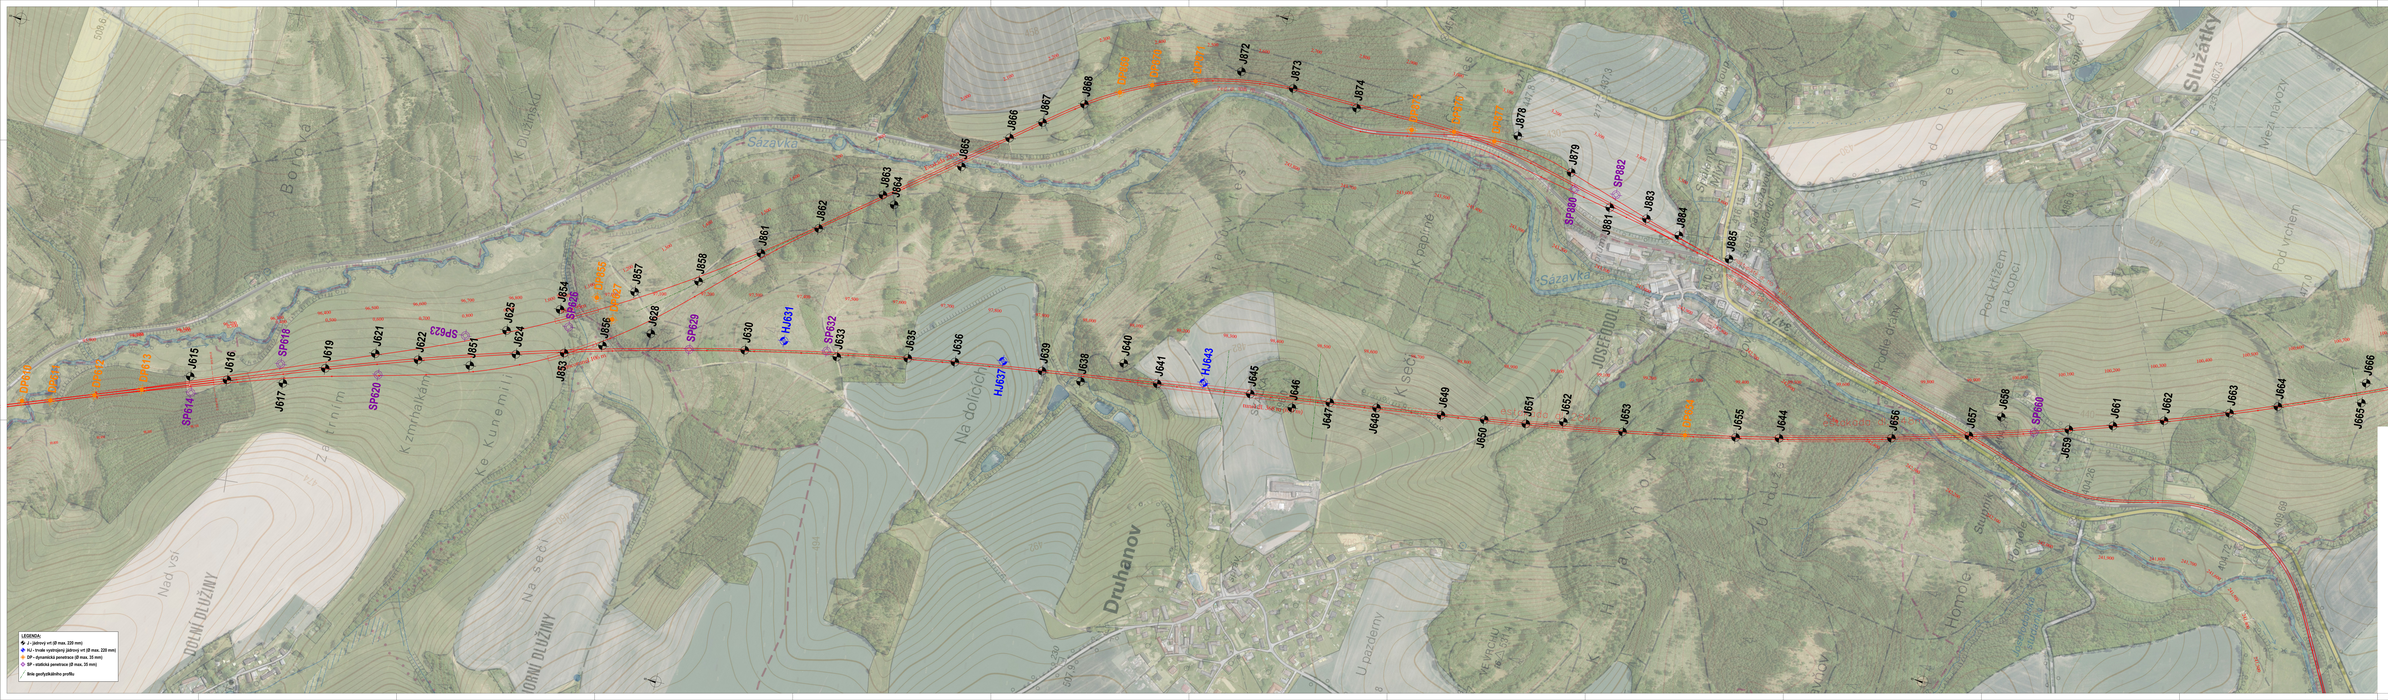
LEGENDA:
J - jámový vrt (Ø max. 220 mm)
HJ - hrubé systémy jámový vrt (Ø max. 220 mm)
SP - sondážní penetrace (Ø max. 35 mm)
DP - dynamická penetrace (Ø max. 35 mm)
SP - statická penetrace (Ø max. 35 mm)
bílé geofyzikálního profilu
Druhanov
Sázavka
Sluzátky
Nad vsí
Na dolích
Na seči
Za trním
K zmrhalkám
ke Kunemil
Borovka
K Dlužinku
K papírně
Podkřížem
Pod vrchem
Na Homole
U pazdeny
Vítězí návozy
U lahodnice
J615
J616
